



SPANISCHE WEINHALLE

Fensterhöhe 1,88m
Wandhöhe 2,42m

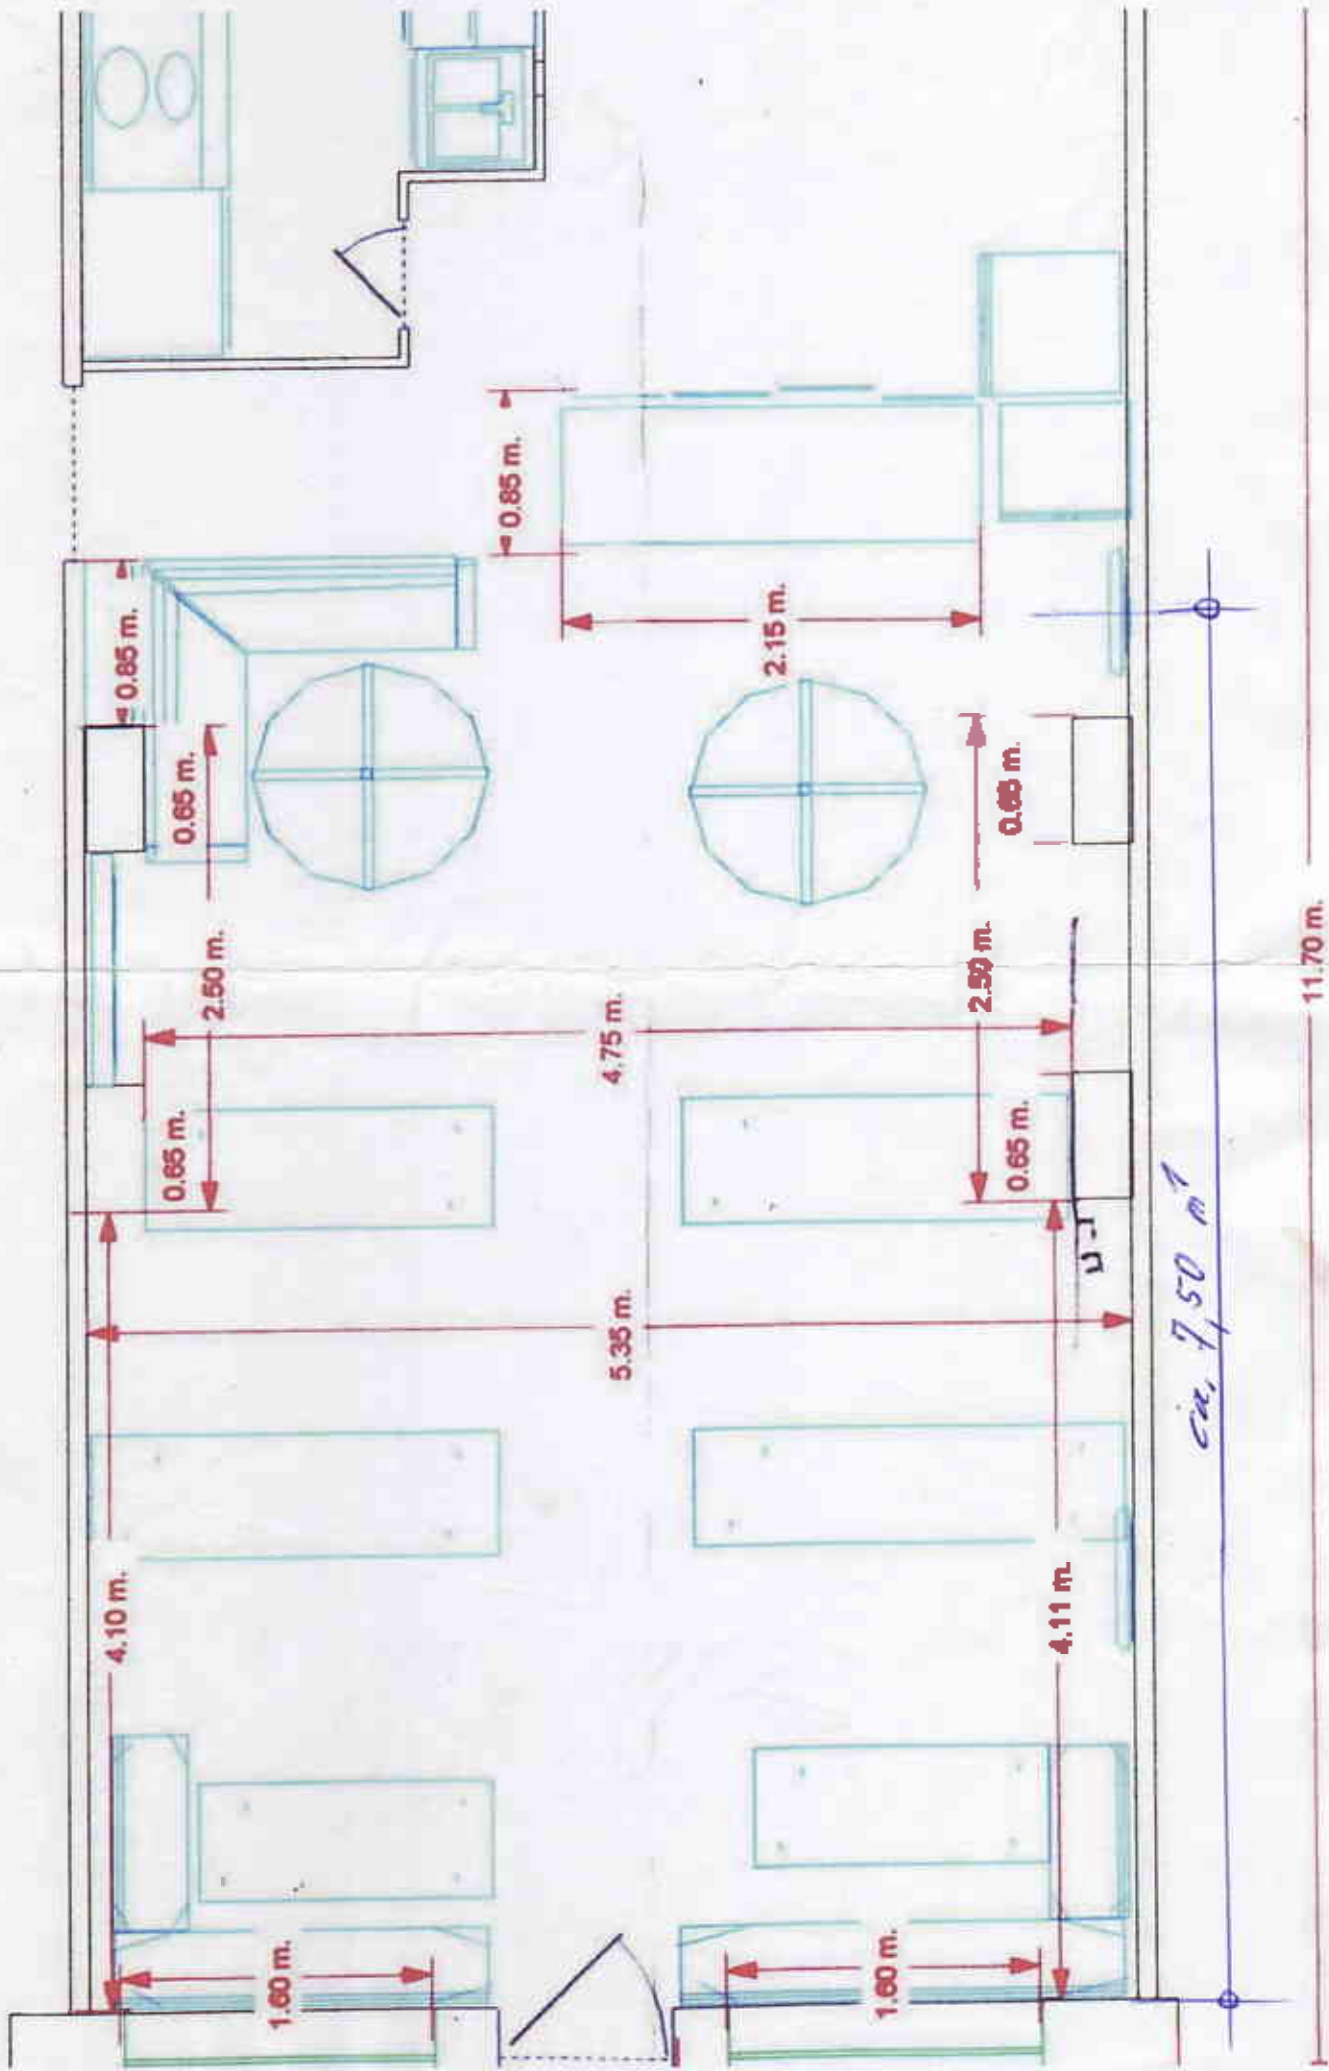

Wand / Seite Boutique Cloa


6 Platten: $67,5 \times 255,0 \text{ cm}$ → zugerichteten Höhe + Sitzbank
Spannplatten 16 mm, mit Federn verbunden.

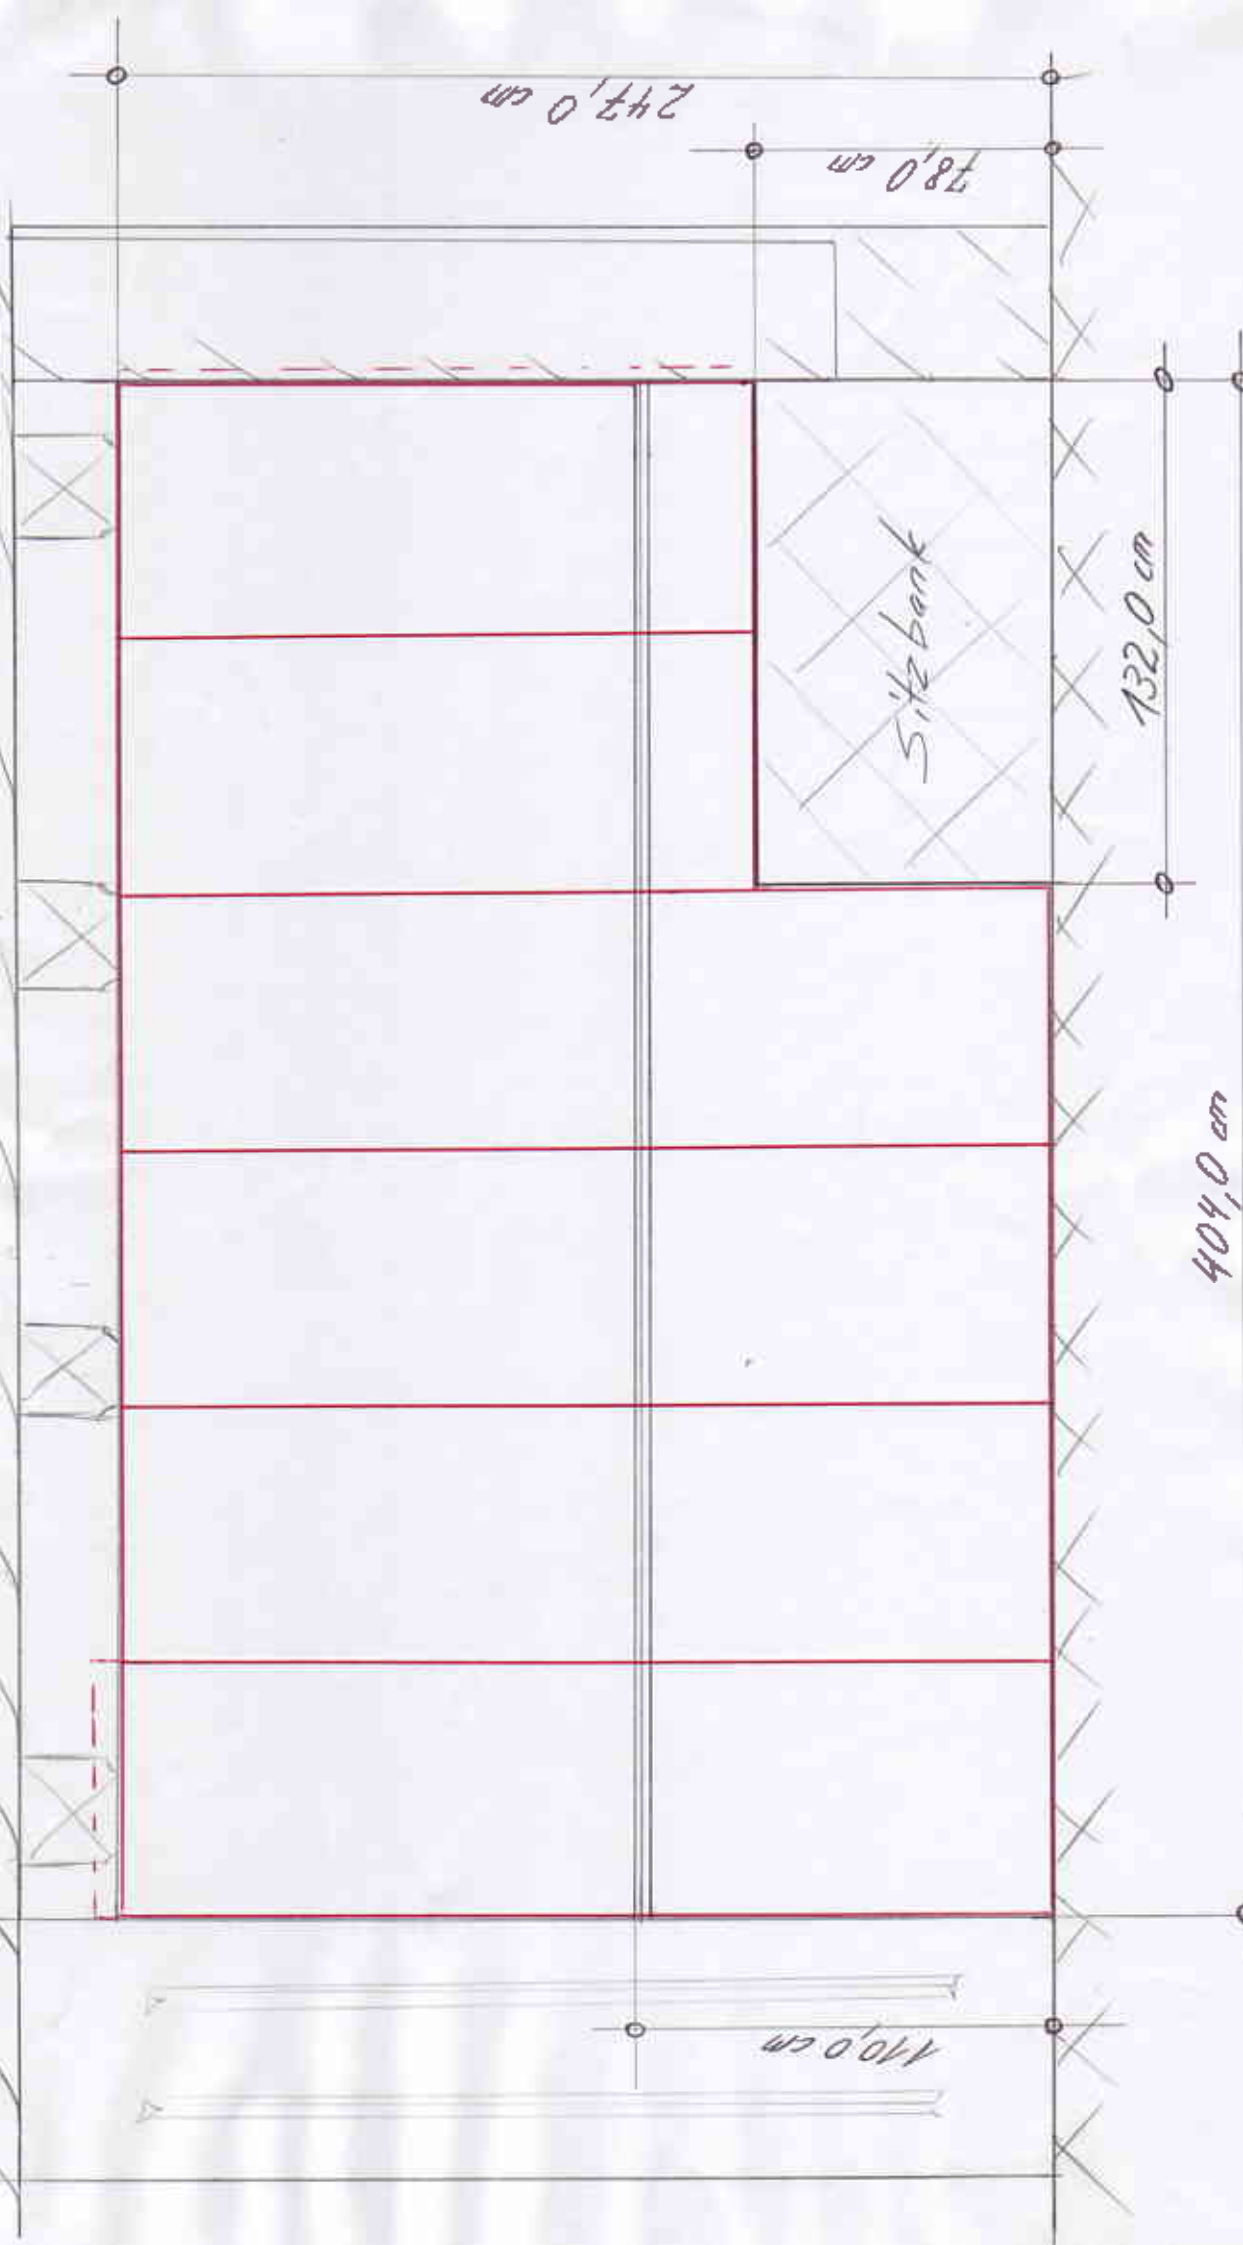

09012008 R


Wand / Seite Boutique Metro

6 Platten : $67,5 \times 255,0 \text{ cm}$ $\rightarrow$ zugeschnittene Höhe + Sitzbank
Spannplatten 16 mm, mit Federn verbunden!

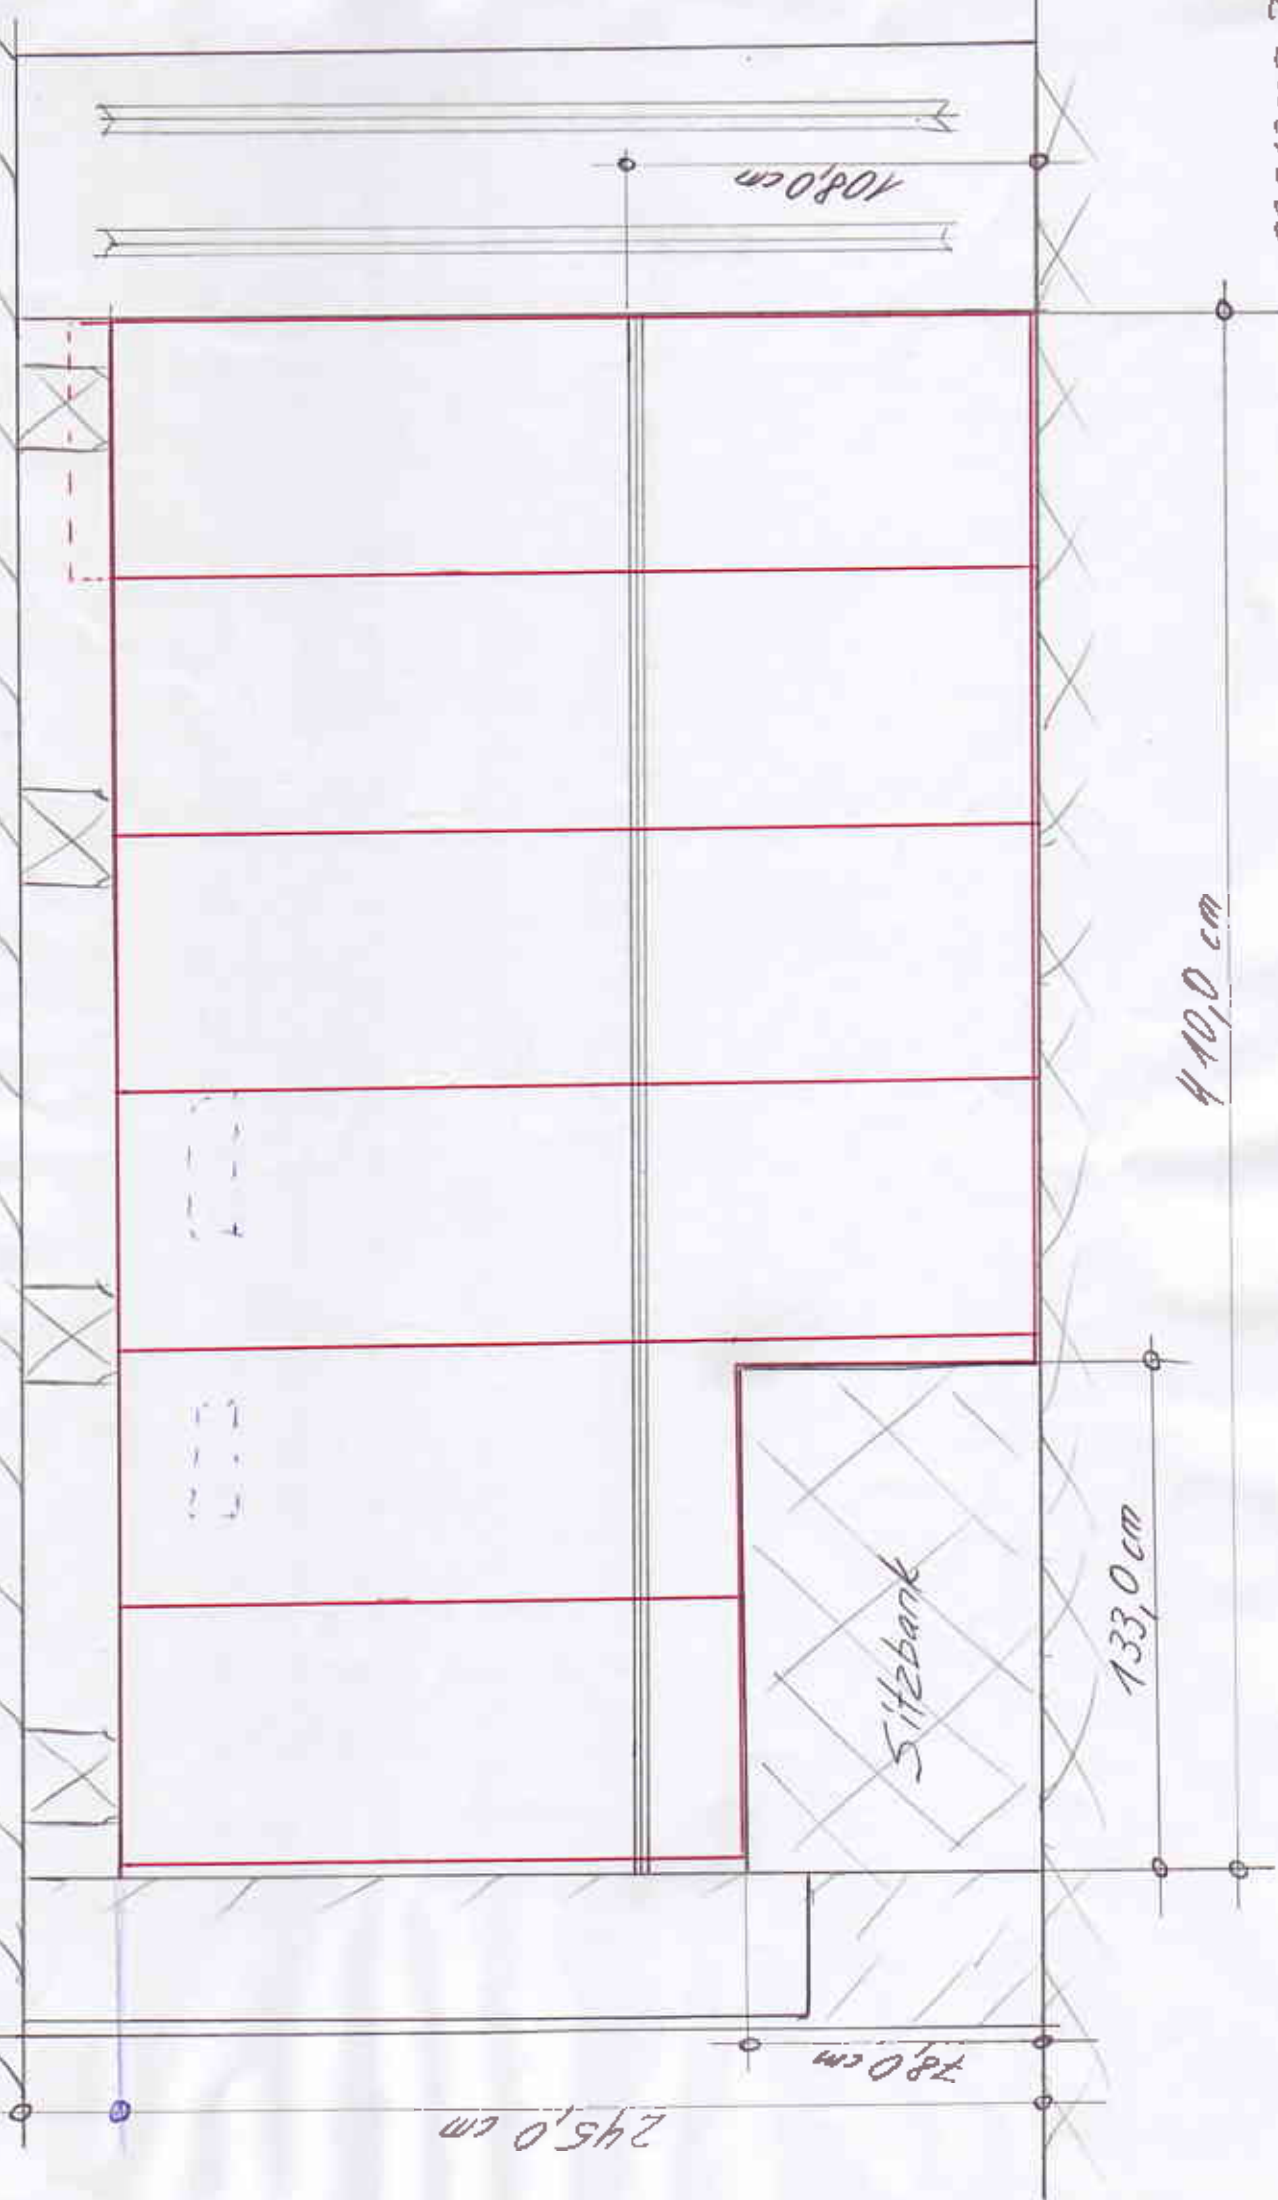


09.04.2007 R

Wand bei Schrank

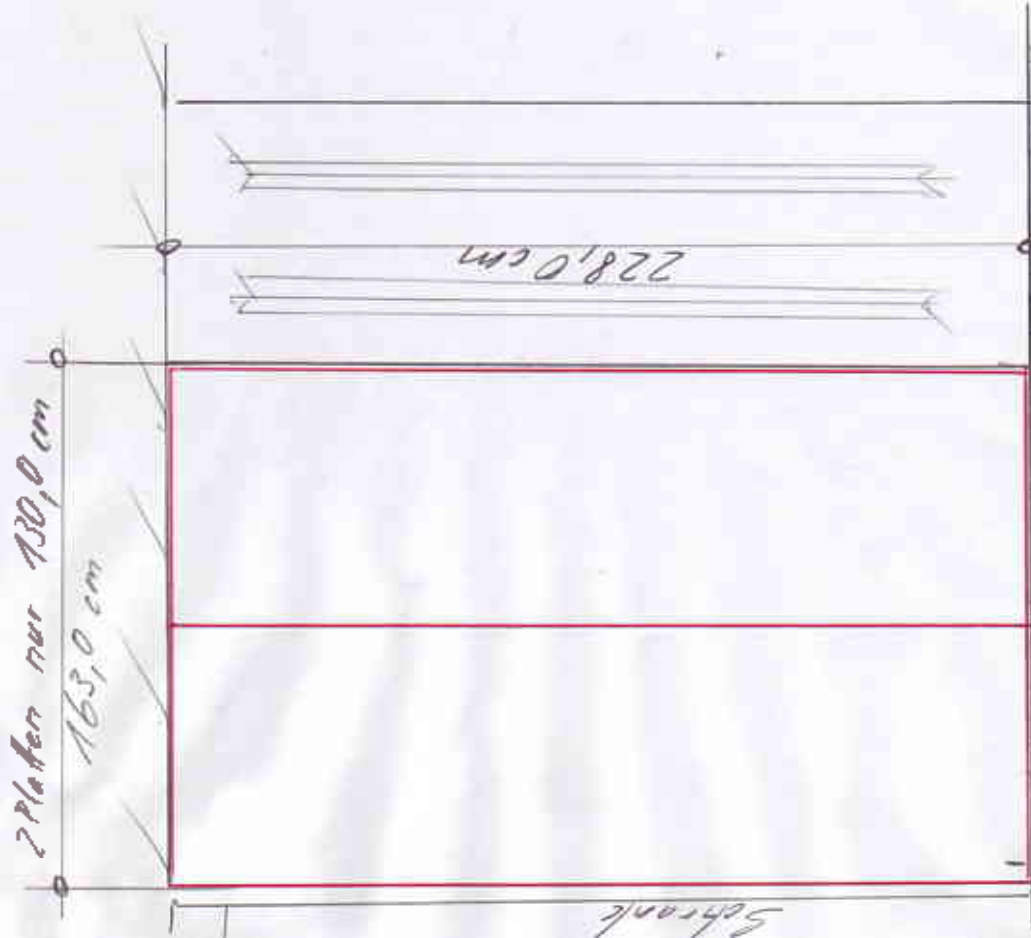

Türe / Schiebetüre

2 Platten: 67,5 x 255,0 cm
→ zugerchnitten

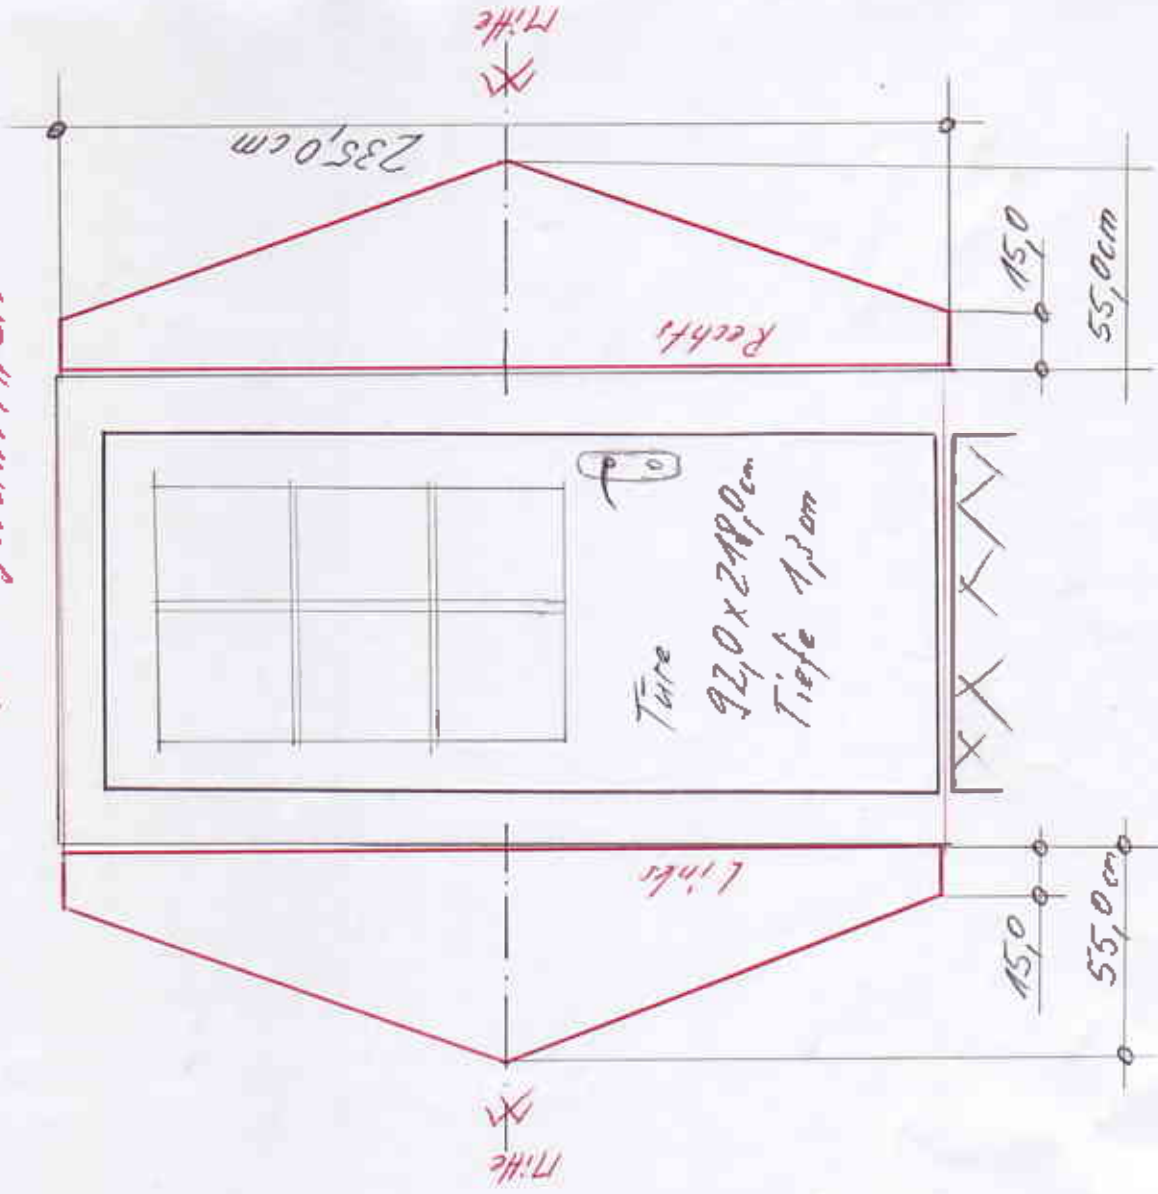

09012007 H